
SECTION 1:20

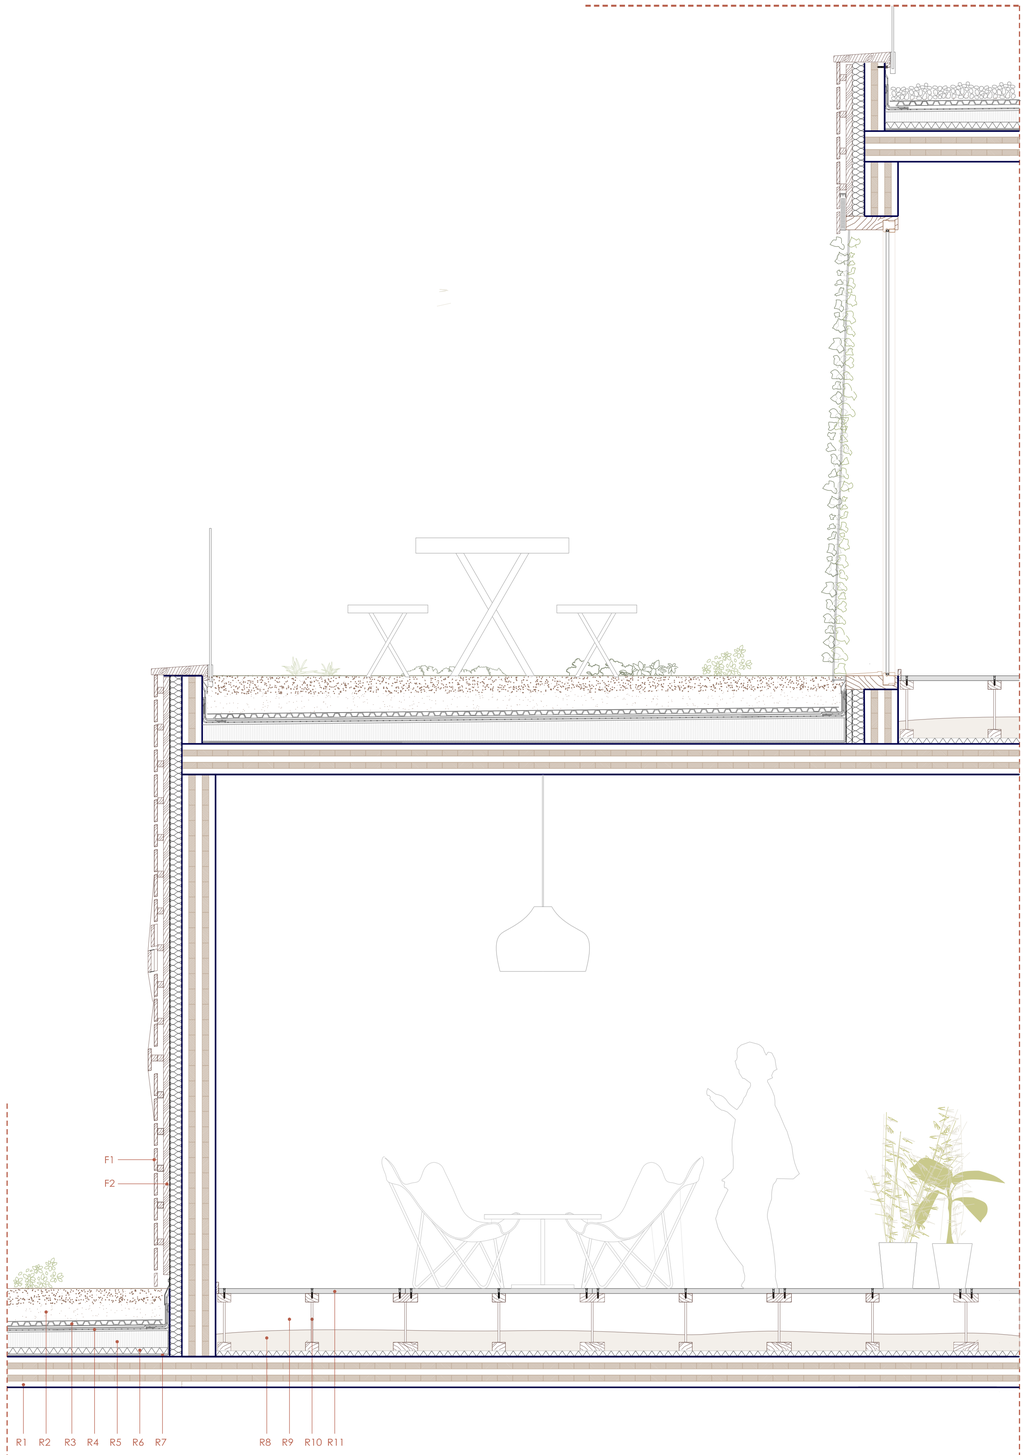

R1 STRUCTURAL SUPPORT
Cross laminated timber
e: 20 cm.

R2 VEGETAL SUBSTRACT
Material:
Earth

R3 FILTER LAYER

R4 WATERPROOF LAYER

R5 INSOLATION
Material: GUTEX THERMOFLAT
e: 120 mm

R6 ISOLATION LAYER
Material: Gutex

R7 PUNCTION PROTECTION LAYER
Material: Geotèxtil

R8 NATURAL SAND
e: 100 mm

R9 TECHNICAL ROOM
Material: Air


R6 BEAM
Material: OSB
e: 400 mm

R7 PAVMENT VIROC
Material: Pine Wood plus Cement
e: 32mm

F 1 SKIN
Material: Oak
e: 40mm

F2 SUPPORT
Material: Pine Wood
e: 40 mm

FRONT 1:20

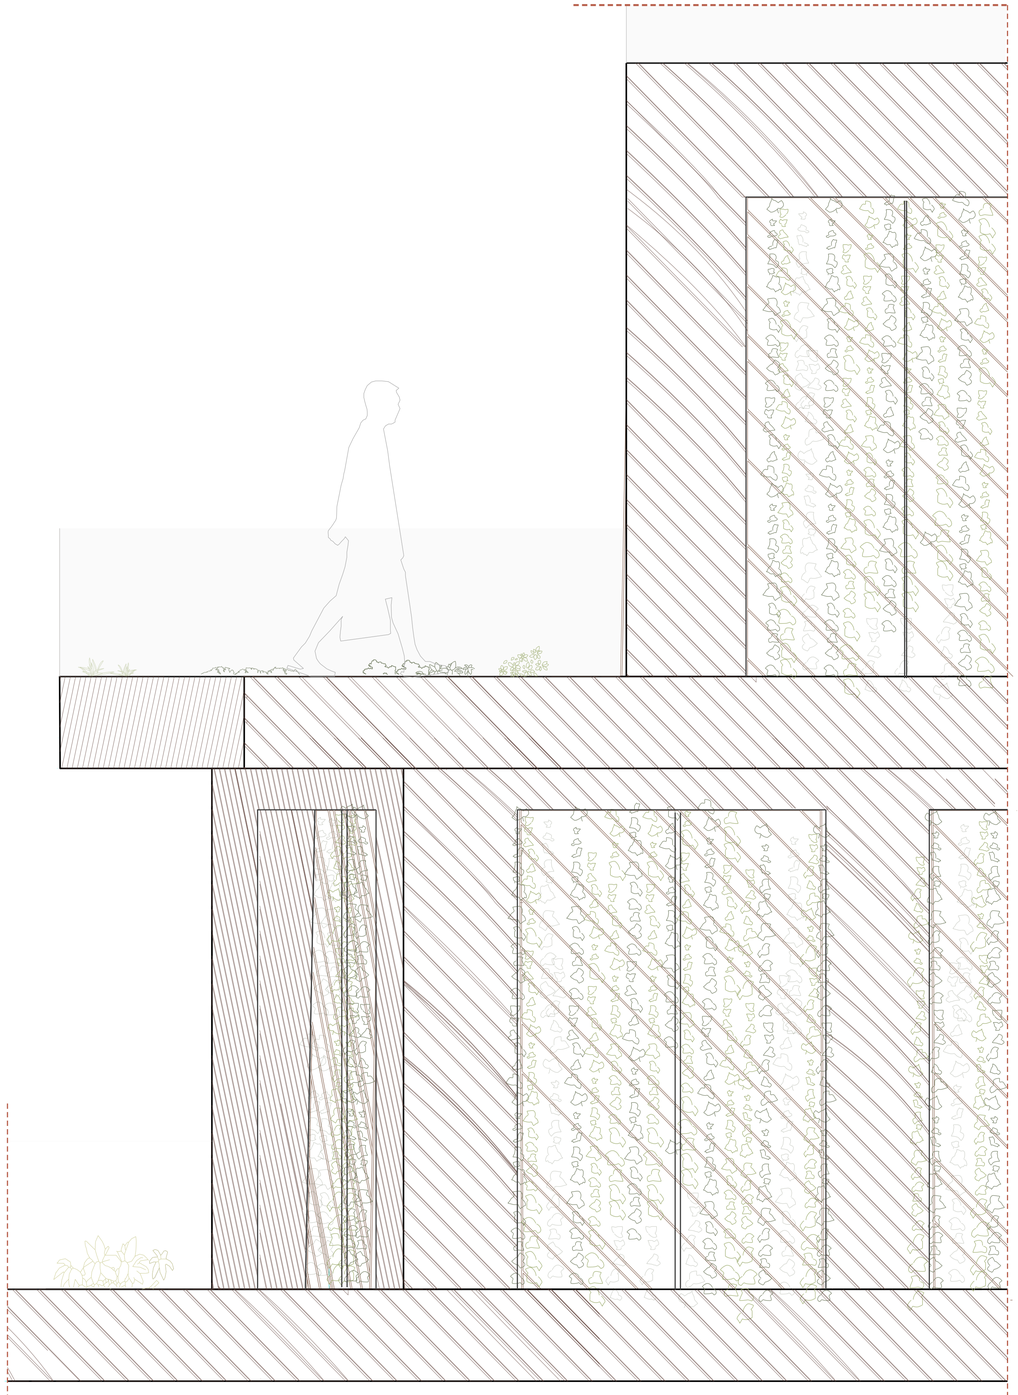

[Exclusivamente para uso académico]