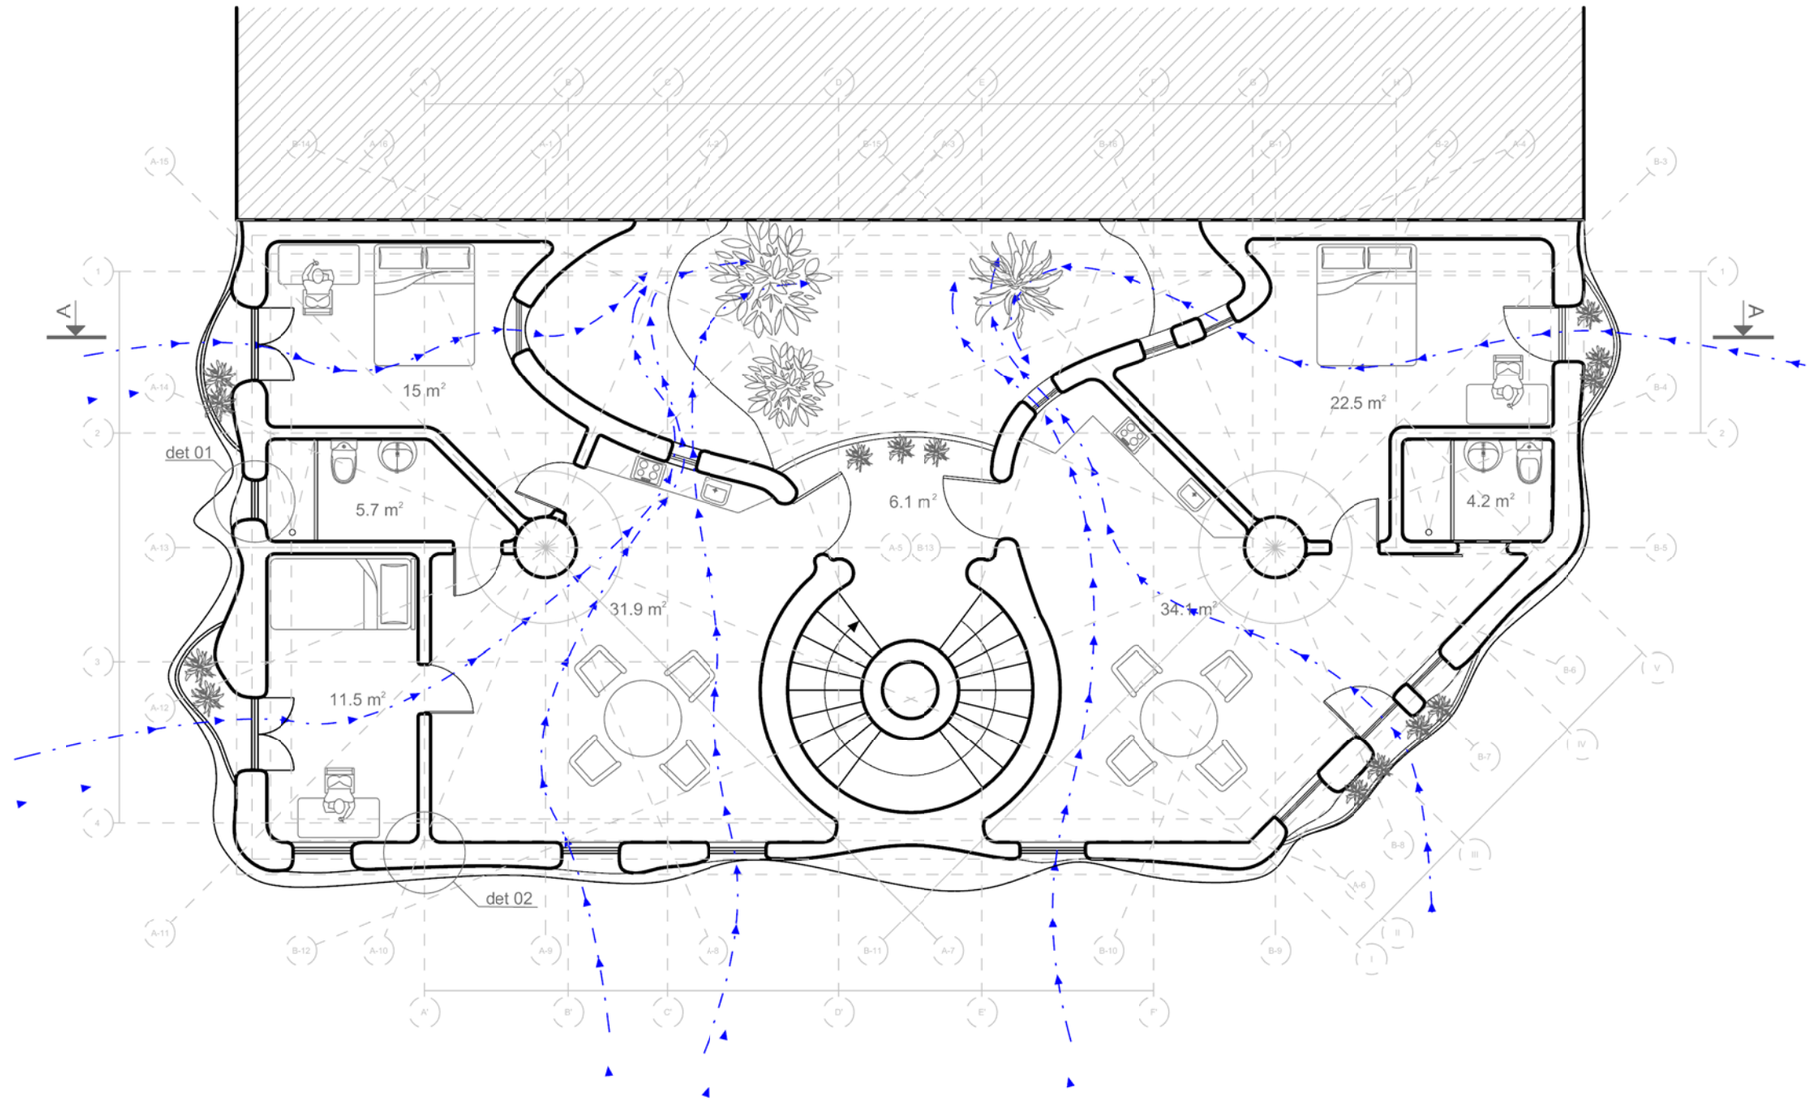

A
A
15 m²
det 01
5.7 m²
11.5 m²
31.9 m²
6.1 m²
34.1 m²
22.5 m²
4.2 m²
det 02